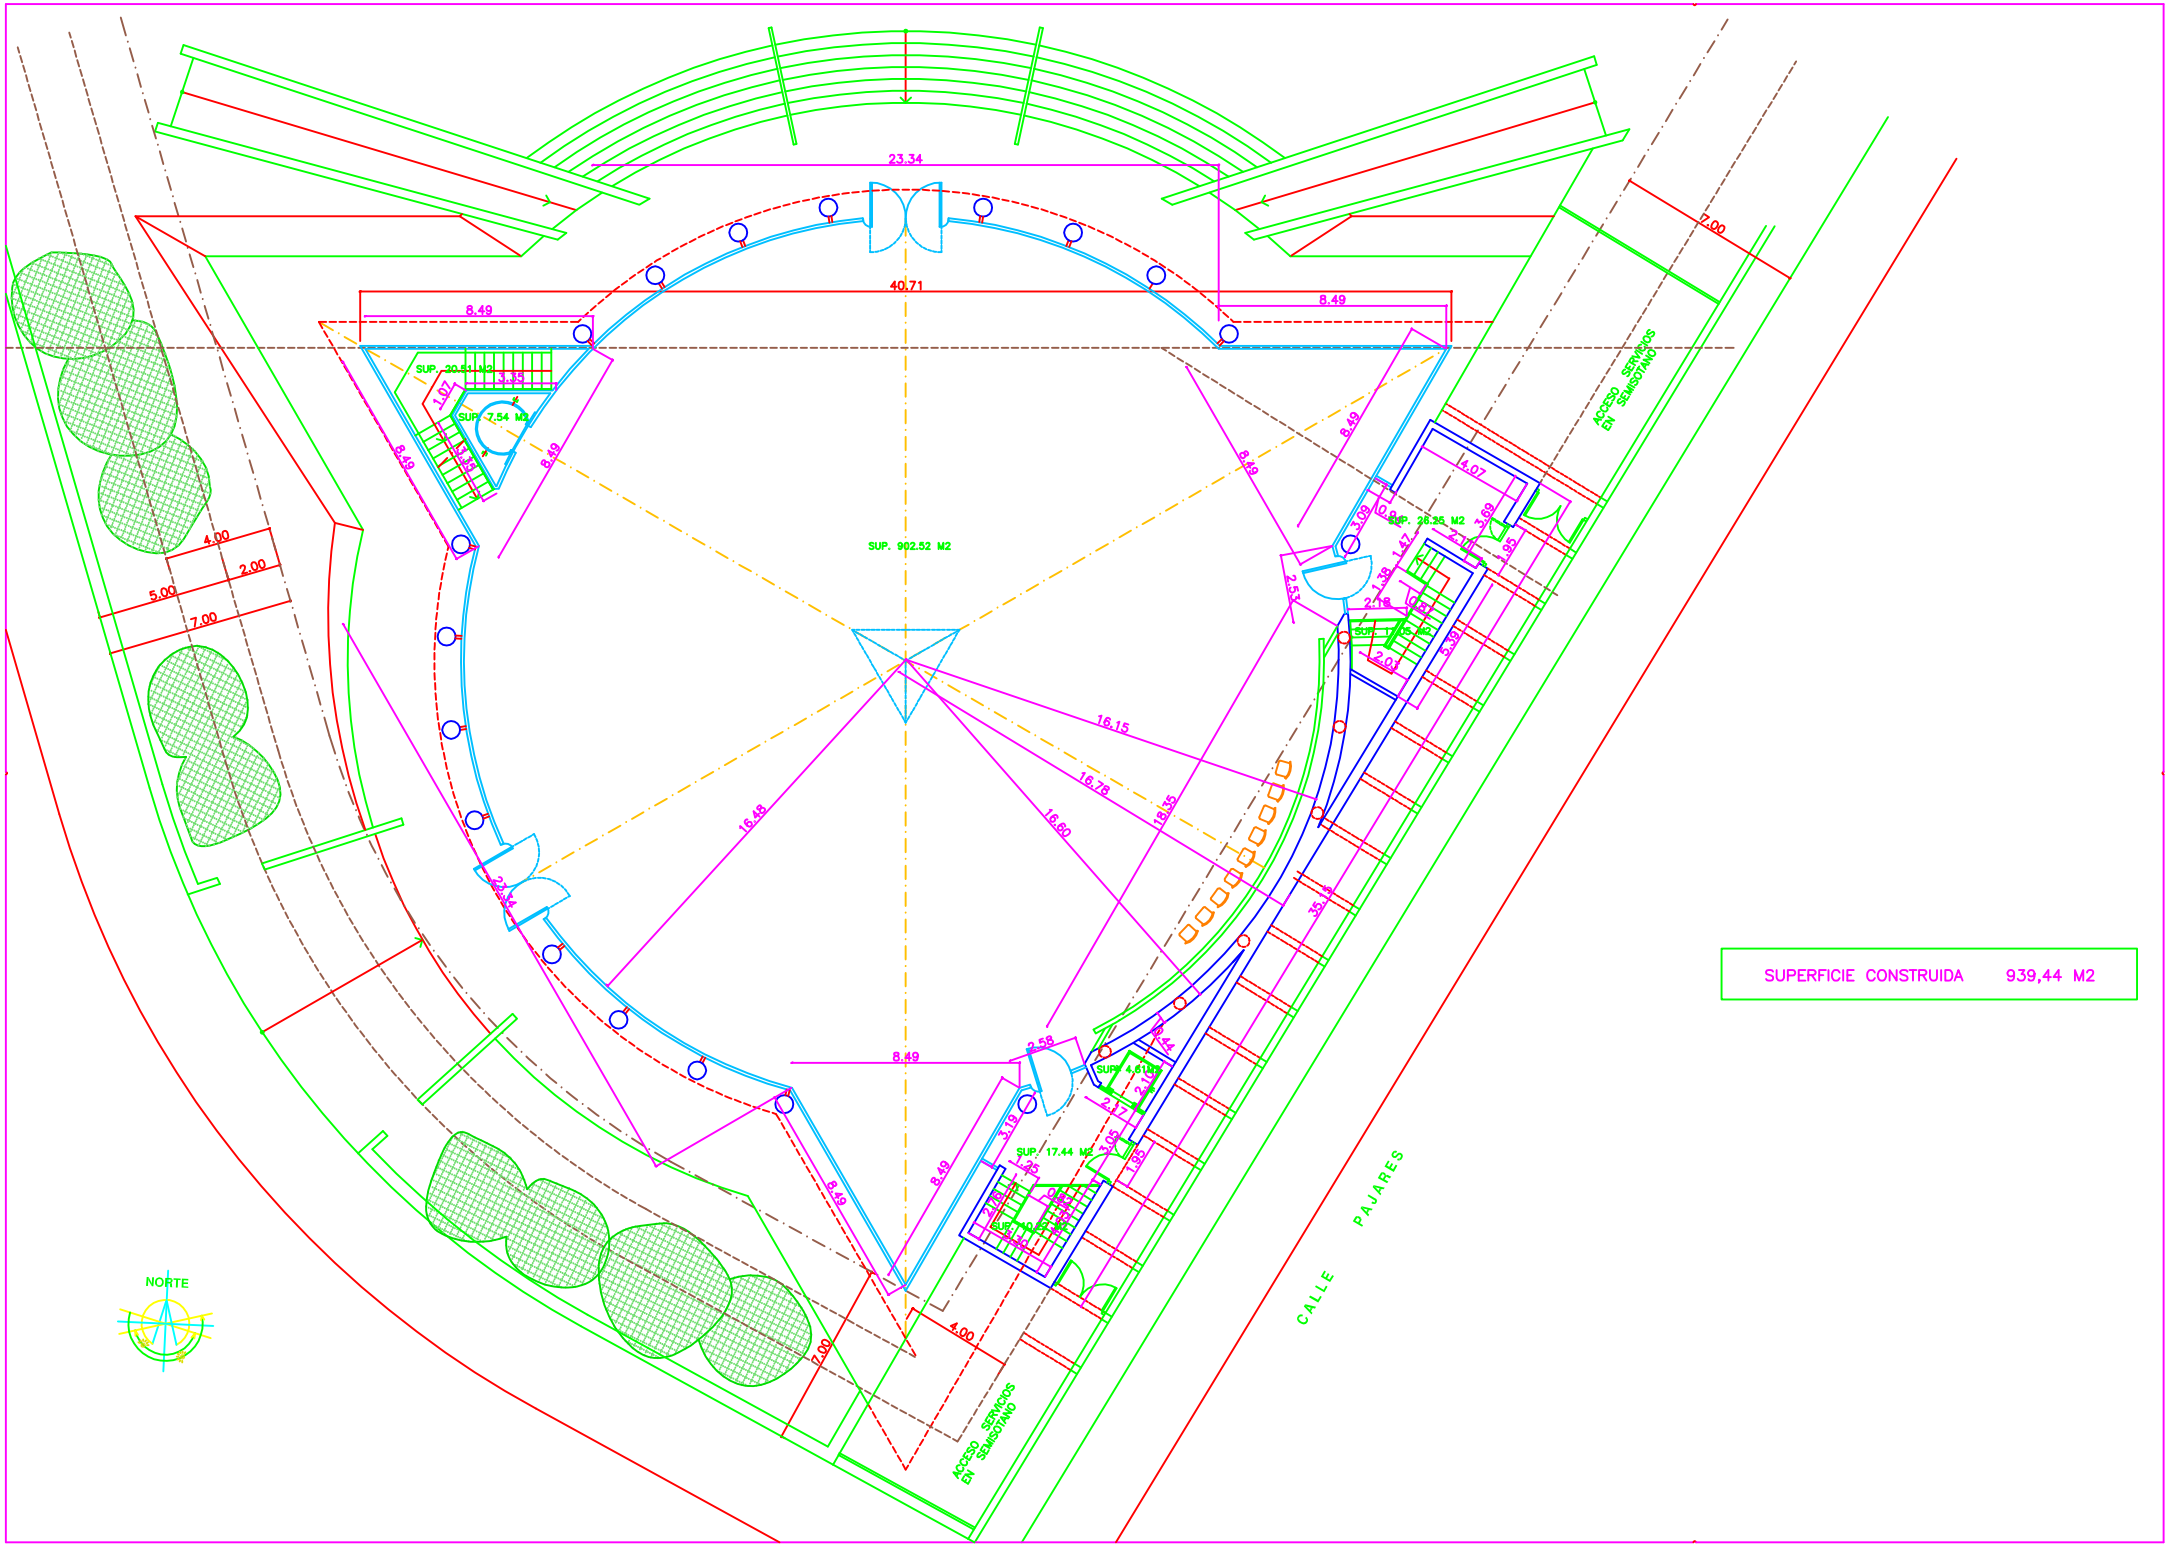
23.34
40.71
8.49
8.49
7.00
SUP. 902.52 M2
SUP. 30.51 M2
SUP. 7.54 M2
SUP. 26.35 M2
SUP. 4.61 M2
SUP. 17.44 M2
16.15
16.78
16.85
16.60
16.48
4.00
2.00
5.00
7.00
4.00
2.00
ACCESO SERVICIOS EN SEMISOTANO
ACCESO SERVICIOS EN SEMISOTANO
CALLE PAJARES
NORTE
SUPERFICIE CONSTRUIDA 939,44 M2